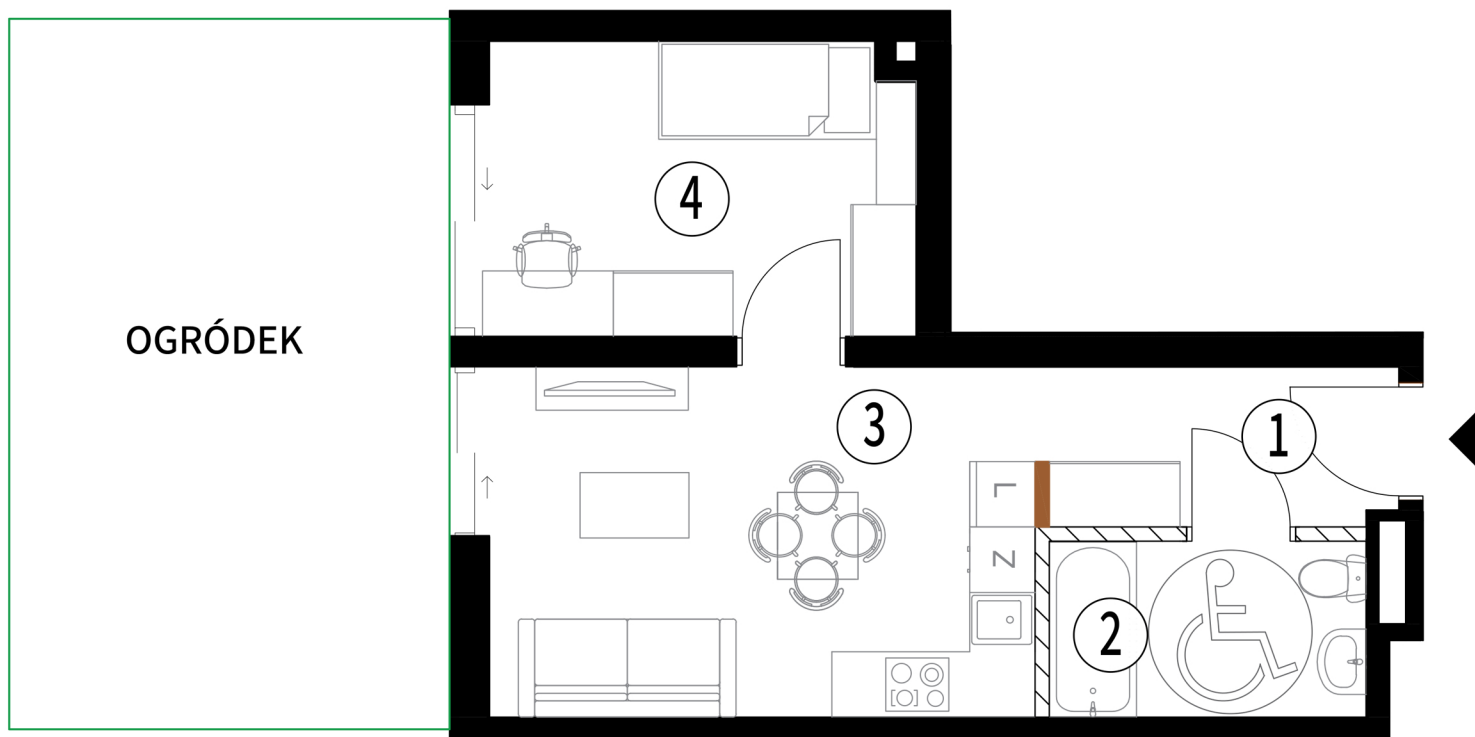


ul. Rudzka 26, Warszawa

2 pokoje parter 36,66 m²

1	Komunikacja	4,86 m ²
2	Łazienka	4,70 m ²
3	Salon z aneksem	16,33 m ²
4	Sypialnia	10,77 m ²
	Ogródek	26,36 m ²

POWIERZCHNIA UŻYTKOWA 36,66 m²POWIERZCHNIA POD ŚCIANKAMI 0,61 m²POWIERZCHNIA CAŁKOWITA 37,27 m²


LEGENDA

- Ściana nośna
- Ściana działowa
- Ściana opcjonalna
- ① Oznaczenia pomieszczeń

Pomiar powierzchni mieszkania został opracowany przy uwzględnieniu Normy PN-ISO 9836:2022-07. Karta mieszkania przedstawia układ funkcjonalno-przestrzenny. Zarówno wymiary pomieszczeń, ich ostateczna powierzchnia, lokalizacja urządzeń i instalacji wewnętrznych mogą ulec zmianom, będącymi wynikiem modyfikacji technicznych powstałych w trakcie realizacji prac budowlanych.

Aranżacja mieszkania i jego wyposażenia m.in. Meble, wyposażenie kuchni i łazienki ma charakter poglądowy, nie stanowi wyposażenia lokalu oferowanego przez Dewelopera, a przedstawione wymiary mają charakter projektowy i nie mogą stanowić podstawy do zamawiania wyposażenia lokalu.

RZUT KONDYGNACJI

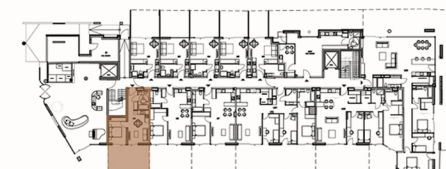

Biuro Sprzedaży
ul. Rudzka 28, Warszawa
tel. + 48 603 888 811

Deweloper
Atelier Kellera Sp. z o. o.
ul. Łomiańska 1, 01-685 Warszawa