


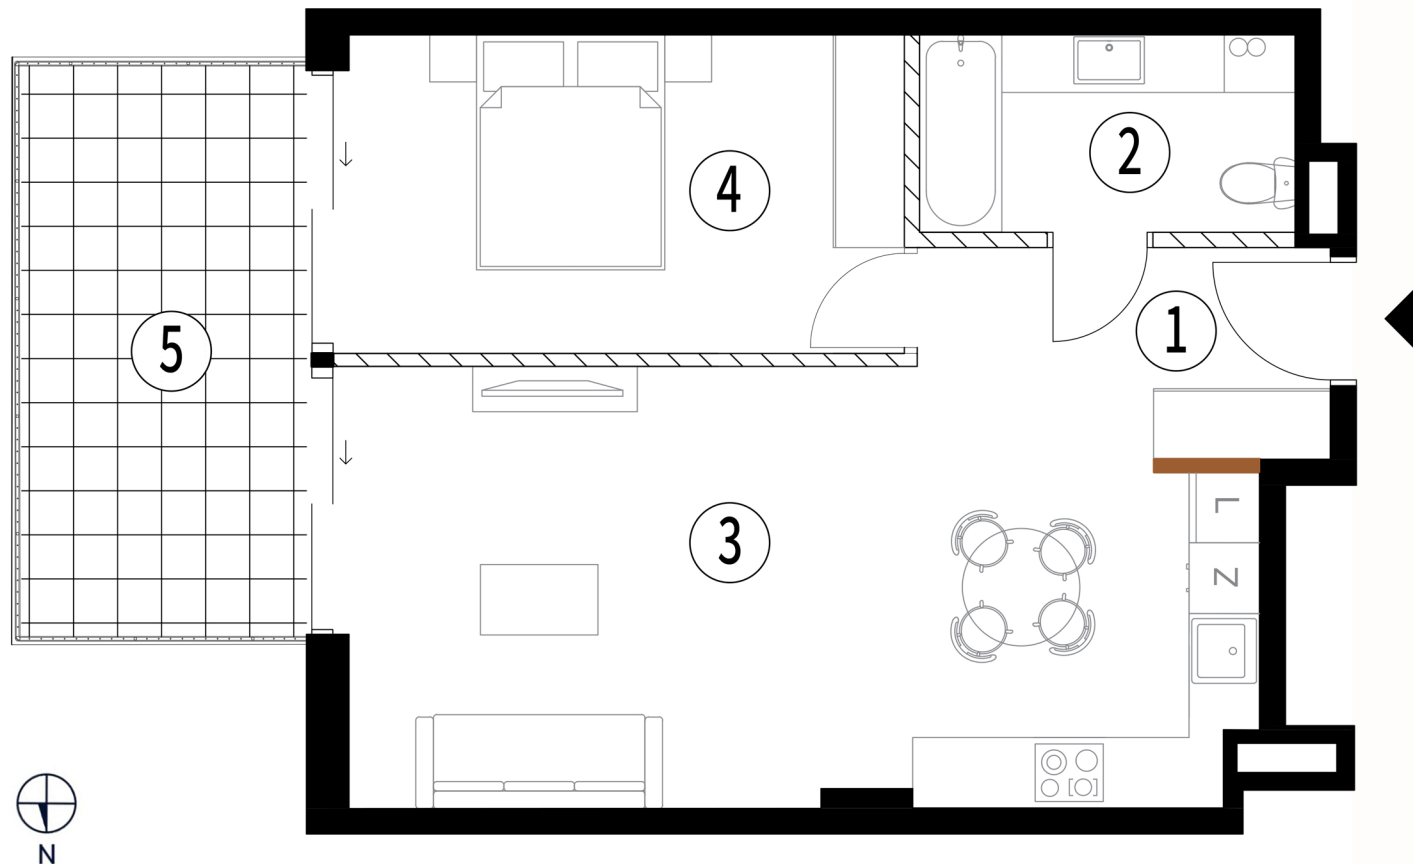

LEGENDA

-  Ściana nośna
-  Ściana działowa
-  Ściana opcjonalna
-  Oznaczenia pomieszczeń

Pomiar powierzchni mieszkania został opracowany przy uwzględnieniu Normy PN-ISO 9836:2022-07. Karta mieszkania przedstawia układ funkcjonalno-przestrzenny. Zarówno wymiary pomieszczeń, ich ostateczna powierzchnia, lokalizacja urządzeń i instalacji wewnętrznych mogą ulec zmianom, będącymi wynikiem modyfikacji technicznych powstałych w trakcie realizacji prac budowlanych.

Aranżacja mieszkania i jego wyposażenia m.in. Meble, wyposażenie kuchni i łazienki ma charakter poglądowy, nie stanowi wyposażenia lokalu oferowanego przez Dewelopera, a przedstawione wymiary mają charakter projektowy i nie mogą stanowić podstawy do zamawiania wyposażenia lokalu.

Apartament nr

14

ul. Rudzka 26, Warszawa

2 pokoje 1 piętro 51,46 m²


1	Komunikacja	5,51 m ²
2	Łazienka	5,29 m ²
3	Salon z aneksem	27,51 m ²
4	Sypialnia	13,15 m ²
5	Taras	12,73 m ²

POWIERZCHNIA UŻYTKOWA 51,46 m²

POWIERZCHNIA POD ŚCIANKAMI 1,29 m²

POWIERZCHNIA CAŁKOWITA 52,75 m²

RZUT KONDYGNACJI

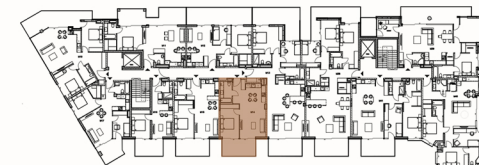

Biurow Sprzedaży
ul. Rudzka 28, Warszawa
tel. + 48 603 888 811

Deweloper
Atelier Kellera Sp. z o. o.
ul. Łomiańska 1, 01-685 Warszawa