


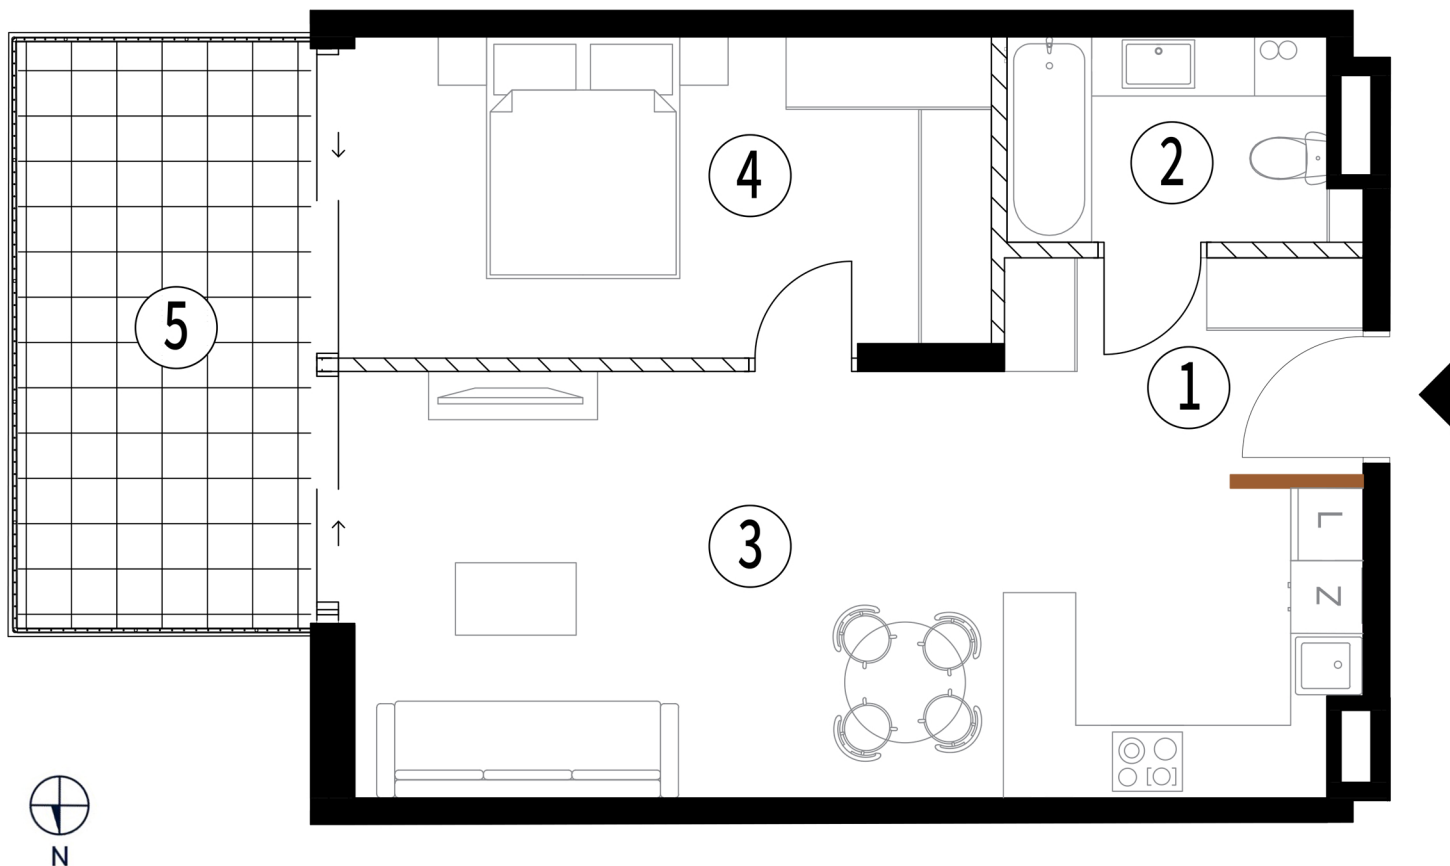

LEGENDA

- Ściana nośna
- Ściana działowa
- Ściana opcjonalna
- ① Oznaczenia pomieszczeń

Pomiar powierzchni mieszkania został opracowany przy uwzględnieniu Normy PN-ISO 9836:2022-07. Karta mieszkania przedstawia układ funkcjonalno-przestrzenny. Zarówno wymiary pomieszczeń, ich ostateczna powierzchnia, lokalizacja urządzeń i instalacji wewnętrznych mogą ulec zmianom, będącymi wynikiem modyfikacji technicznych powstałych w trakcie realizacji prac budowlanych.

Aranżacja mieszkania i jego wyposażenia m.in. Meble, wyposażenie kuchni i łazienki ma charakter poglądowy, nie stanowi wyposażenia lokalu oferowanego przez Dewelopera, a przedstawione wymiary mają charakter projektowy i nie mogą stanowić podstawy do zamawiania wyposażenia lokalu.

Apartament nr

23


ul. Rudzka 26, Warszawa

2 pokoje 2 piętro 51,09 m²

1	Komunikacja	4,62 m ²
2	Łazienka	4,64 m ²
3	Salon z aneksem	27,65 m ²
4	Sypialnia	14,18 m ²
5	Taras	12,73 m ²

POWIERZCHNIA UŻYTKOWA 51,09 m²POWIERZCHNIA POD ŚCIANKAMI 1,17 m²POWIERZCHNIA CAŁKOWITA 52,26 m²

RZUT KONDYGNACJI

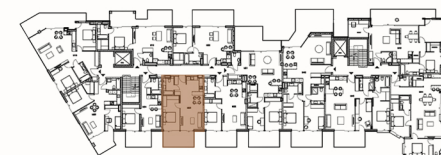

Biuro Sprzedaży
ul. Rudzka 28, Warszawa
tel. + 48 603 888 811

Deweloper
Atelier Kellera Sp. z o. o.
ul. Łomiańska 1, 01-685 Warszawa