


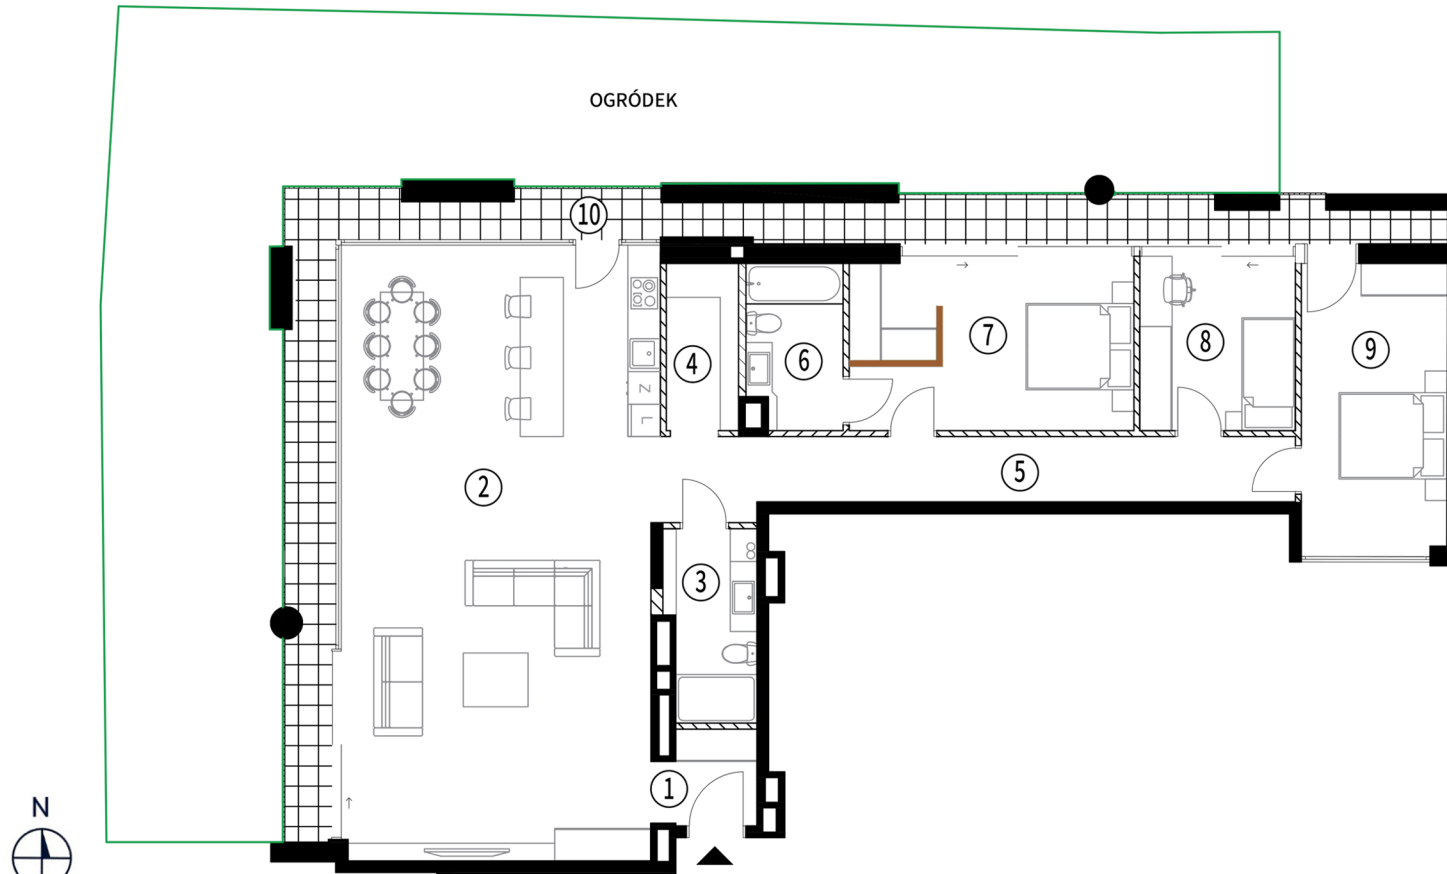

LEGENDA

- Ściana nośna
- Ściana działowa
- Ściana opcjonalna
- ① Oznaczenia pomieszczeń

Pomiar powierzchni mieszkania został opracowany przy uwzględnieniu Normy PN-ISO 9836:2022-07. Karta mieszkania przedstawia układ funkcjonalno-przestrzenny. Zarówno wymiary pomieszczeń, ich ostateczna powierzchnia, lokalizacja urządzeń i instalacji wewnętrznych mogą ulec zmianom, będącymi wynikiem modyfikacji technicznych powstałych w trakcie realizacji prac budowlanych.

Aranżacja mieszkania i jego wyposażenia m.in. Meble, wyposażenie kuchni i łazienki ma charakter poglądowy, nie stanowi wyposażenia lokalu oferowanego przez Dewelopera, a przedstawione wymiary mają charakter projektowy i nie mogą stanowić podstawy do zamawiania wyposażenia lokalu.


1 Komunikacja	3,22 m ²
2 Salon z aneksem	67,30 m ²
3 Łazienka	5,79 m ²
4 Pralnia/Spizarnia	4,29 m ²
5 Hol	14,93 m ²
6 Łazienka	5,33 m ²
7 Sypialnia	16,94 m ²
8 Pokój	9,33 m ²
9 Sypialnia	14,63 m ²
10 Taras	30,95 m ²
Ogródek	136,52 m ²

POWIERZCHNIA UŻYTKOWA 141,76 m²

POWIERZCHNIA POD ŚCIANKAMI 3,56 m²

POWIERZCHNIA CAŁKOWITA 145,32 m²

RZUT KONDYGNACJI

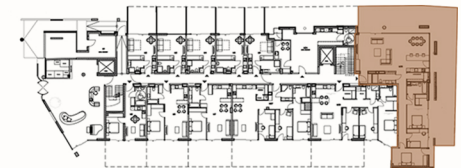

Biurow Sprzedaży
ul. Rudzka 28, Warszawa
tel. + 48 603 888 811

Deweloper
Atelier Kellera Sp. z o. o.
ul. Łomianańska 1, 01-685 Warszawa