




N

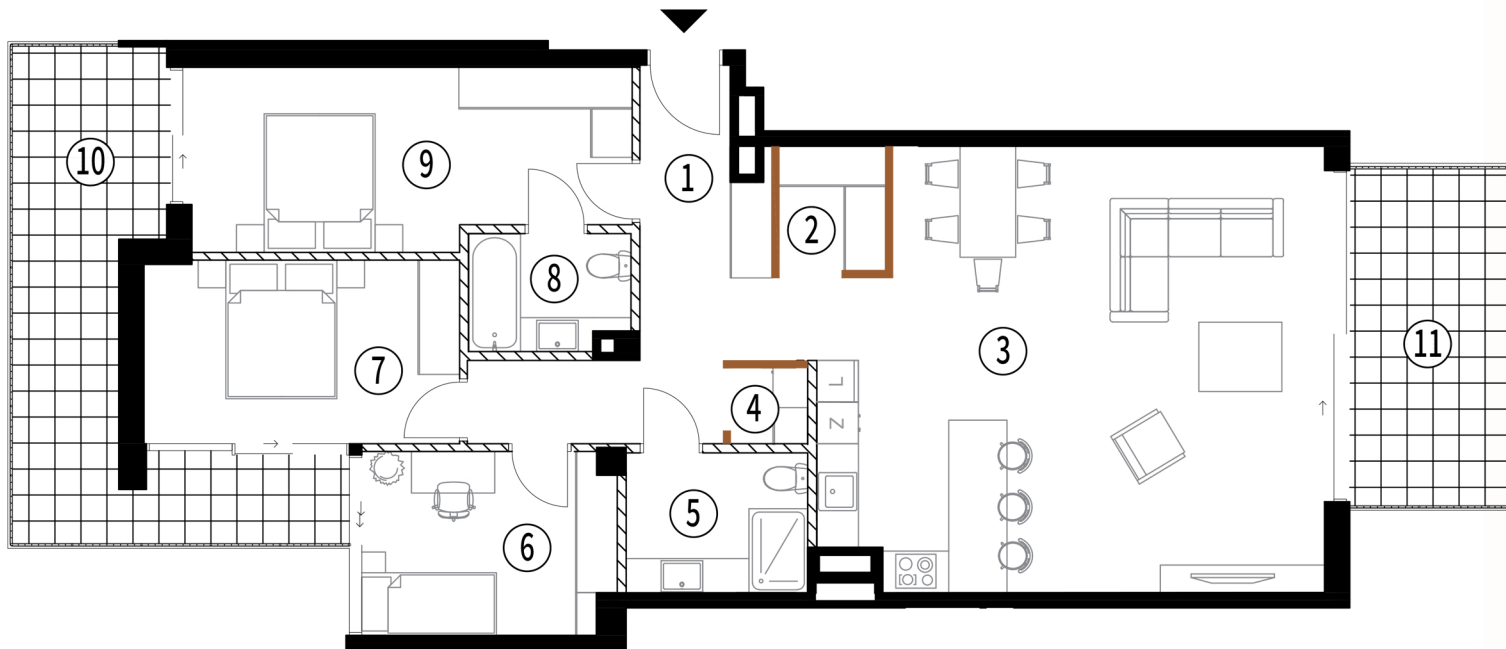

LEGENDA

- Ściana nośna
- Ściana działowa
- Ściana opcjonalna
- ① Oznaczenia pomieszczeń

Pomiar powierzchni mieszkania został opracowany przy uwzględnieniu Normy PN-ISO 9836:2022-07. Karta mieszkania przedstawia układ funkcjonalno-przestrzenny. Zarówno wymiary pomieszczeń, ich ostateczna powierzchnia, lokalizacja urządzeń i instalacji wewnętrznych mogą ulec zmianom, będącymi wynikiem modyfikacji technicznych powstałych w trakcie realizacji prac budowlanych.

Aranżacja mieszkania i jego wyposażenia m.in. Meble, wyposażenie kuchni i łazienki ma charakter poglądowy, nie stanowi wyposażenia lokalu oferowanego przez Dewelopera, a przedstawione wymiary mają charakter projektowy i nie mogą stanowić podstawy do zamawiania wyposażenia lokalu.

1 Komunikacja	11,56 m ²
2 Spiżarnia	3,33 m ²
3 Salon z aneksem	45,83 m ²
4 Pralnia	1,47 m ²
5 Łazienka	5,28 m ²
6 Pokój	9,67 m ²
7 Sypialnia	12,01 m ²
8 Łazienka	3,81 m ²
9 Sypialnia	16,20 m ²
10 Taras	18,10 m ²
11 Taras	12,73 m ²

POWIERZCHNIA UŻYTKOWA 109,16 m²

POWIERZCHNIA POD ŚCIANKAMI 3,11 m²

POWIERZCHNIA CAŁKOWITA 112,27 m²

RZUT KONDYGNACJI



Biuro Sprzedaży
ul. Rudzka 28, Warszawa
tel. + 48 603 888 811

Deweloper
Atelier Kellera Sp. z o. o.
ul. Łomiańska 1, 01-685 Warszawa