


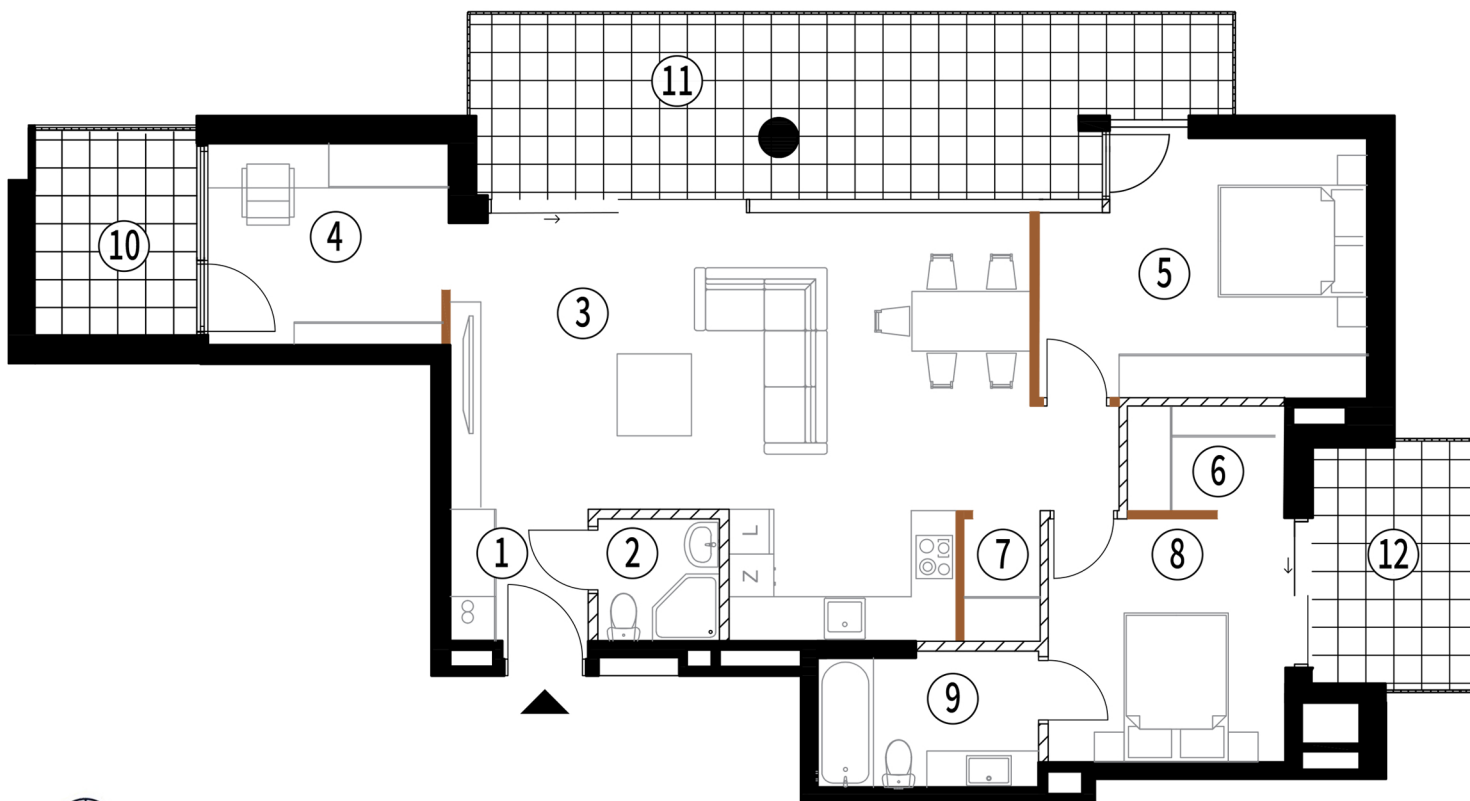

LEGENDA

- Ściana nośna
- Ściana działowa
- Ściana opcjonalna
- ① Oznaczenia pomieszczeń

Pomiar powierzchni mieszkania został opracowany przy uwzględnieniu Normy PN-ISO 9836:2022-07. Karta mieszkania przedstawia układ funkcjonalno-przestrzenny. Zarówno wymiary pomieszczeń, ich ostateczna powierzchnia, lokalizacja urządzeń i instalacji wewnętrznych mogą ulec zmianom, będącymi wynikiem modyfikacji technicznych powstałych w trakcie realizacji prac budowlanych.

Aranżacja mieszkania i jego wyposażenia m.in. Meble, wyposażenie kuchni i łazienki ma charakter poglądowy, nie stanowi wyposażenia lokalu oferowanego przez Dewelopera, a przedstawione wymiary mają charakter projektowy i nie mogą stanowić podstawy do zamawiania wyposażenia lokalu.


1 Komunikacja	3,56 m ²
2 Łazienka	2,67 m ²
3 Salon z aneksem	38,58 m ²
4 Gabinet	8,79 m ²
5 Sypialnia	14,66 m ²
6 Garderoba	3,20 m ²
7 Spiżarnia	1,98 m ²
8 Sypialnia	10,65 m ²
9 Łazienka	5,31 m ²
10 Taras	6,28 m ²
11 Taras	24,10 m ²
12 Taras	7,99 m ²

POWIERZCHNIA UŻYTKOWA 89,40 m²

POWIERZCHNIA POD ŚCIANKAMI 1,80 m²

POWIERZCHNIA CAŁKOWITA 91,20 m²

RZUT KONDYGNACJI

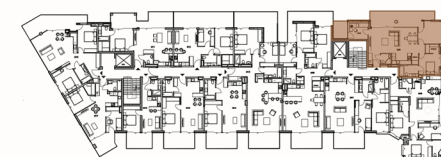

Biuro Sprzedaży
ul. Rudzka 28, Warszawa
tel. + 48 603 888 811

Deweloper
Atelier Kellera Sp. z o. o.
ul. Łomiańska 1, 01-685 Warszawa