


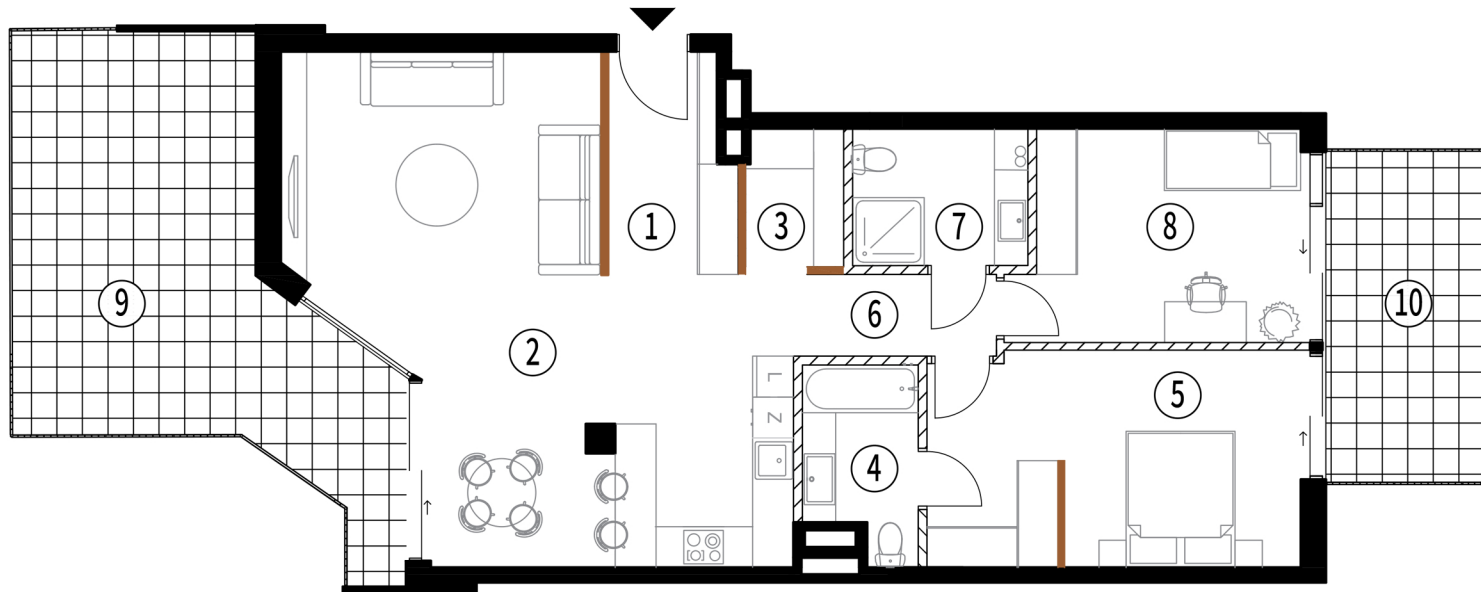

LEGENDA

- Ściana nośna
- Ściana działowa
- Ściana opcjonalna
- 1 Oznaczenia pomieszczeń

Pomiar powierzchni mieszkania został opracowany przy uwzględnieniu Normy PN-ISO 9836:2022-07. Karta mieszkania przedstawia układ funkcjonalno-przestrzenny. Zarówno wymiary pomieszczeń, ich ostateczna powierzchnia, lokalizacja urządzeń i instalacji wewnętrznych mogą ulec zmianom, będącymi wynikiem modyfikacji technicznych powstałych w trakcie realizacji prac budowlanych.

Aranżacja mieszkania i jego wyposażenia m.in. Meble, wyposażenie kuchni i łazienki ma charakter poglądowy, nie stanowi wyposażenia lokalu oferowanego przez Dewelopera, a przedstawione wymiary mają charakter projektowy i nie mogą stanowić podstawy do zamawiania wyposażenia lokalu.


1	Komunikacja	5,70 m ²
2	Salon z aneksem	40,59 m ²
3	Spizarnia	3,23 m ²
4	Łazienka	5,06 m ²
5	Sypialnia	17,48 m ²
6	Hol	3,58 m ²
7	Łazienka	5,16 m ²
8	Pokój	12,90 m ²
9	Taras	28,86 m ²
10	Taras	12,73 m ²

POWIERZCHNIA UŻYTKOWA 93,70 m²

POWIERZCHNIA POD ŚCIANKAMI 2,93 m²

POWIERZCHNIA CAŁKOWITA 96,63 m²

RZUT KONDYGNACJI

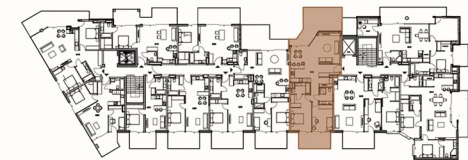

Biuro Sprzedaży
ul. Rudzka 28, Warszawa
tel. + 48 603 888 811

Deweloper
Atelier Kellera Sp. z o. o.
ul. Łomiańska 1, 01-685 Warszawa