


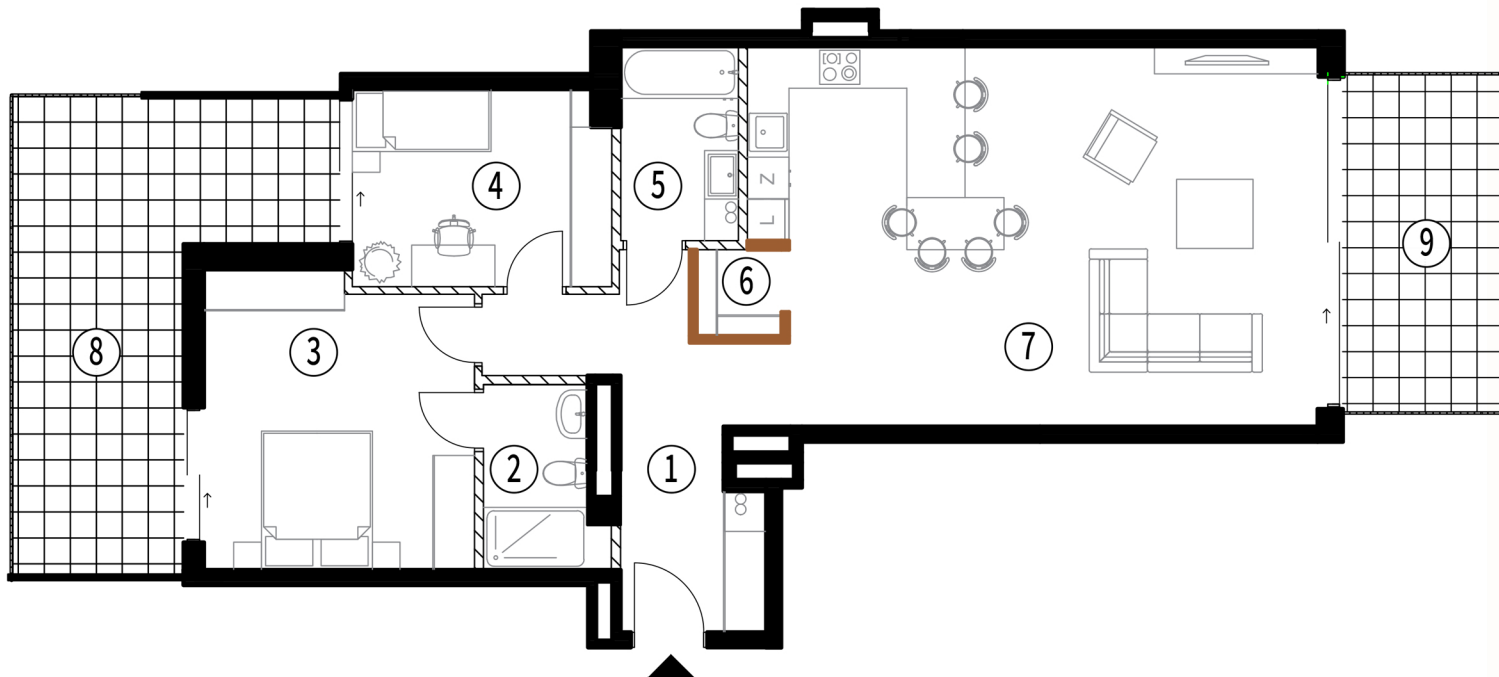

1	Komunikacja	12,26 m ²
2	Łazienka	4,23 m ²
3	Sypialnia	16,35 m ²
4	Pokój	10,50 m ²
5	Łazienka	4,75 m ²
6	Spizarnia	2,03 m ²
7	Salon z aneksem	44,07 m ²
8	Taras	22,60 m ²
9	Taras	12,73 m ²

POWIERZCHNIA UŻYTKOWA 94,19 m²

POWIERZCHNIA POD ŚCIANKAMI 2,13 m²

POWIERZCHNIA CAŁKOWITA 96,32 m²




LEGENDA

-  Ściana nośna
-  Ściana działowa
-  Ściana opcjonalna
-  Oznaczenia pomieszczeń

Pomiar powierzchni mieszkania został opracowany przy uwzględnieniu Normy PN-ISO 9836:2022-07. Karta mieszkania przedstawia układ funkcjonalno-przestrzenny. Zarówno wymiary pomieszczeń, ich ostateczna powierzchnia, lokalizacja urządzeń i instalacji wewnętrznych mogą ulec zmianom, będącymi wynikiem modyfikacji technicznych powstałych w trakcie realizacji prac budowlanych.

Aranżacja mieszkania i jego wyposażenia m.in. Meble, wyposażenie kuchni i łazienki ma charakter poglądowy, nie stanowi wyposażenia lokalu oferowanego przez Dewelopera, a przedstawione wymiary mają charakter projektowy i nie mogą stanowić podstawy do zamawiania wyposażenia lokalu.

RZUT KONDYGNACJI

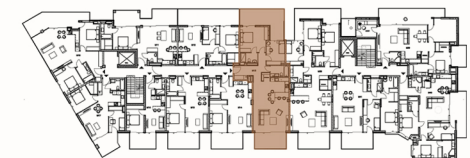

Biuro Sprzedaży
ul. Rudzka 28, Warszawa
tel. + 48 603 888 811

Deweloper
Atelier Kellera Sp. z o. o.
ul. Łomiańska 1, 01-685 Warszawa