


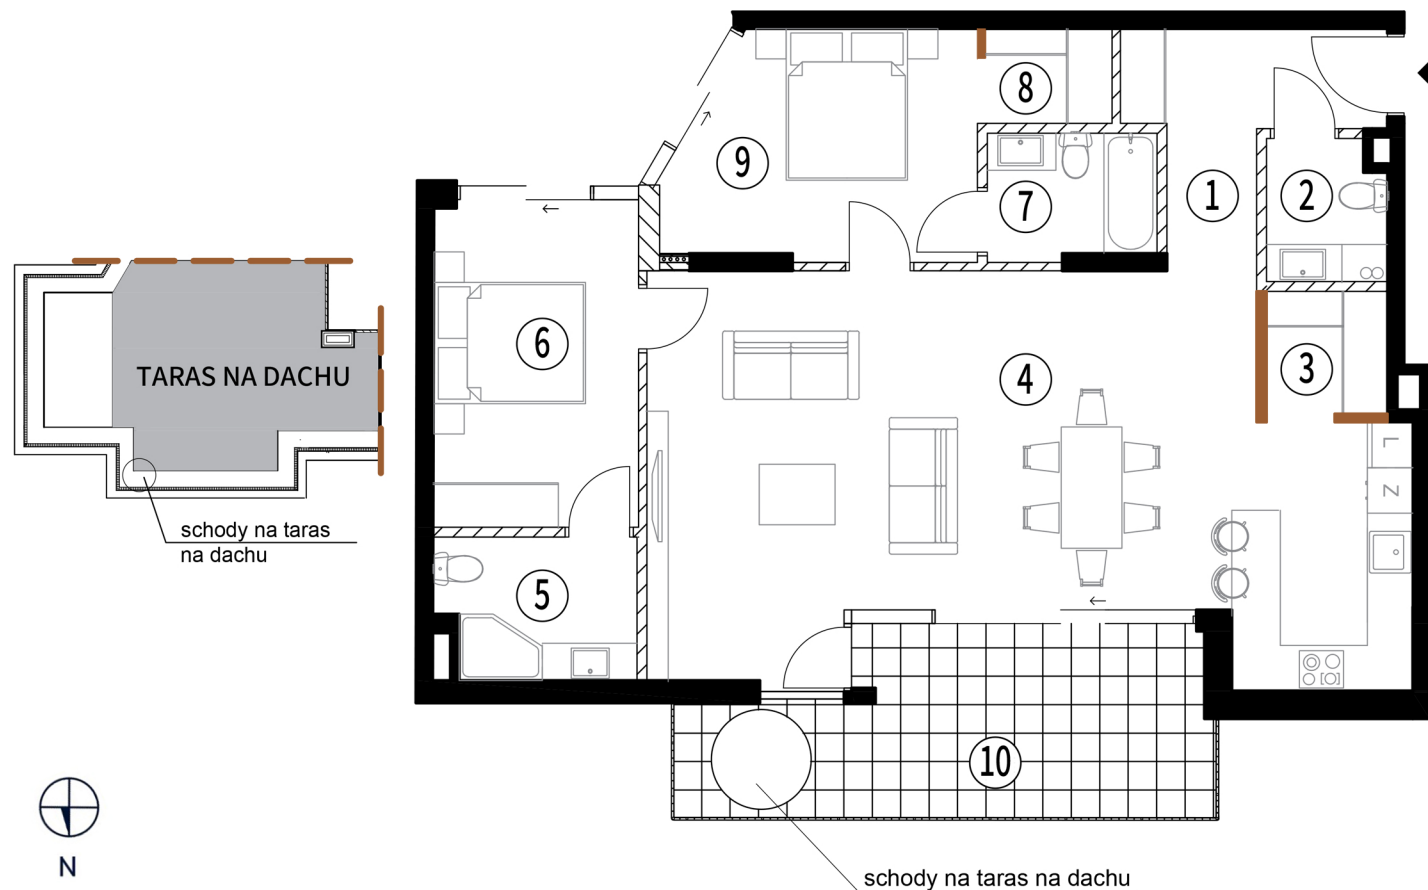

LEGENDA

- Ściana nośna
- Ściana działowa
- Ściana opcjonalna
- ① Oznaczenia pomieszczeń

Pomiar powierzchni mieszkania został opracowany przy uwzględnieniu Normy PN-ISO 9836:2022-07. Karta mieszkania przedstawia układ funkcjonalno-przestrzenny. Zarówno wymiary pomieszczeń, ich ostateczna powierzchnia, lokalizacja urządzeń i instalacji wewnętrznych mogą ulec zmianom, będącymi wynikiem modyfikacji technicznych powstałych w trakcie realizacji prac budowlanych.

Aranżacja mieszkania i jego wyposażenia m.in. Meble, wyposażenie kuchni i łazienki ma charakter poglądowy, nie stanowi wyposażenia lokalu oferowanego przez Dewelopera, a przedstawione wymiary mają charakter projektowy i nie mogą stanowić podstawy do zamawiania wyposażenia lokalu.

1	Komunikacja	6,82 m ²
2	Łazienka	2,87 m ²
3	Spizarnia	2,58 m ²
4	Salon z aneksem	46,20 m ²
5	Łazienka	4,75 m ²
6	Sypialnia	11,63 m ²
7	Łazienka	3,67 m ²
8	Garderoba	2,22 m ²
9	Sypialnia	11,64 m ²
10	Taras	16,31 m ²
	Taras na dachu	59,93 m ²

POWIERZCHNIA UŻYTKOWA 92,38 m²

POWIERZCHNIA POD ŚCIANKAMI 3,66 m²

POWIERZCHNIA CAŁKOWITA 96,04 m²

RZUT KONDYGNACJI



Biuro Sprzedaży
ul. Rudzka 28, Warszawa
tel. + 48 603 888 811

Deweloper
Atelier Kellera Sp. z o. o.
ul. Łomiańska 1, 01-685 Warszawa