


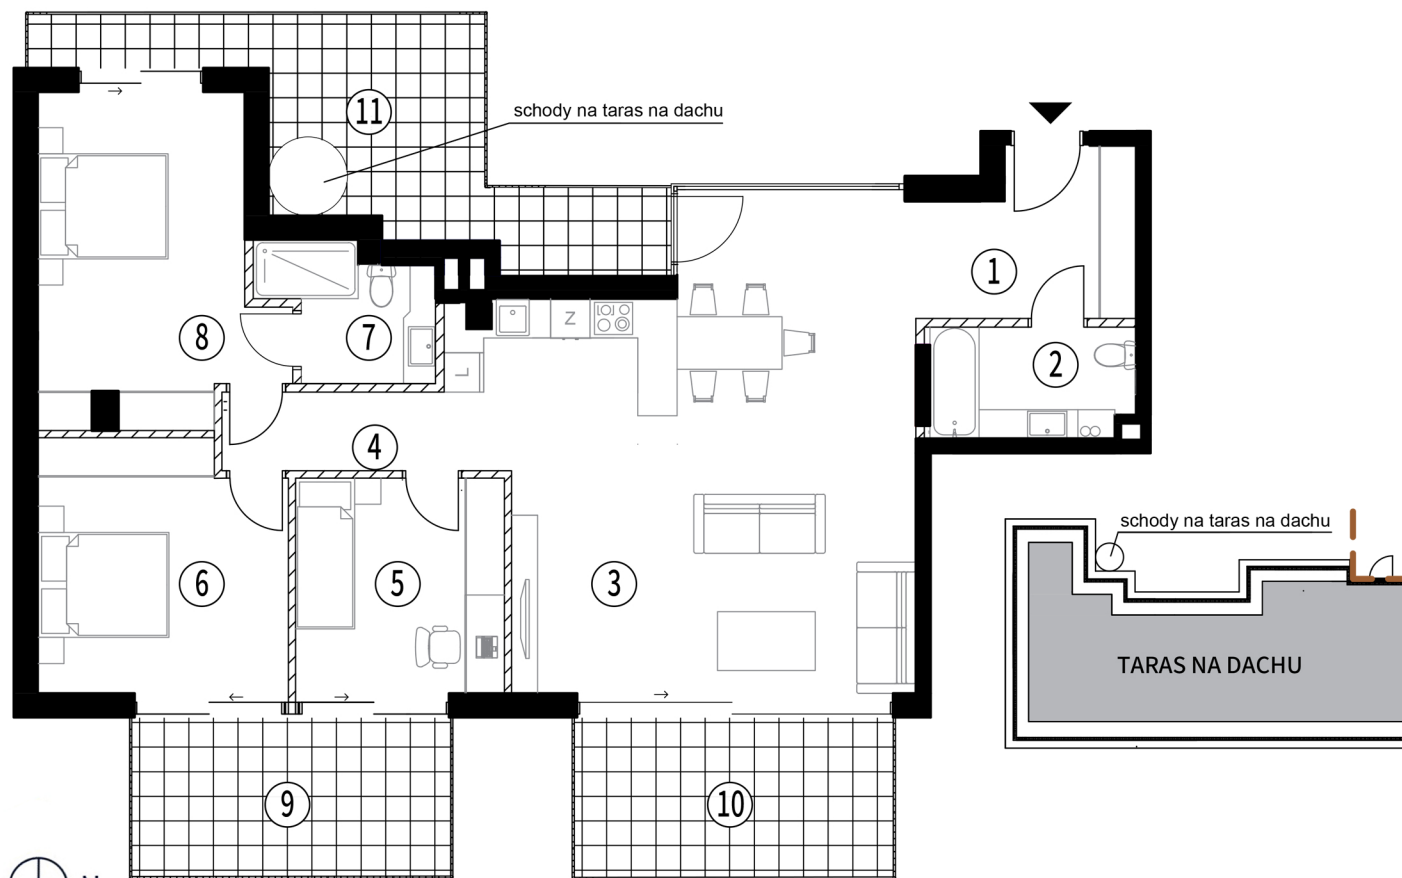

LEGENDA

- Ściana nośna
- Ściana działowa
- ① Oznaczenia pomieszczeń

Pomiar powierzchni mieszkania został opracowany przy uwzględnieniu Normy PN-ISO 9836:2022-07. Karta mieszkania przedstawia układ funkcjonalno-przestrzenny. Zarówno wymiary pomieszczeń, ich ostateczna powierzchnia, lokalizacja urządzeń i instalacji wewnętrznych mogą ulec zmianom, będącymi wynikiem modyfikacji technicznych powstałych w trakcie realizacji prac budowlanych.

Aranżacja mieszkania i jego wyposażenia m.in. Meble, wyposażenie kuchni i łazienki ma charakter poglądowy, nie stanowi wyposażenia lokalu oferowanego przez Dewelopera, a przedstawione wymiary mają charakter projektowy i nie mogą stanowić podstawy do zamawiania wyposażenia lokalu.


ul. Rudzka 28, Warszawa

4 pokoje 5 piętro 109,75 m²

1	Komunikacja	7,86 m ²
2	Łazienka	5,27 m ²
3	Salon z aneksem	45,84 m ²
4	Hol	4,06 m ²
5	Pokój	10,77 m ²
6	Sypialnia	14,51 m ²
7	Łazienka	4,70 m ²
8	Sypialnia	16,74 m ²
9	Taras	12,73 m ²
10	Taras	12,73 m ²
11	Taras	18,46 m ²
	Taras na dachu	87,27 m ²

POWIERZCHNIA UŻYTKOWA 109,75 m²POWIERZCHNIA POD ŚCIANKAMI 3,20 m²POWIERZCHNIA CAŁKOWITA 112,95 m²

RZUT KONDYGNACJI

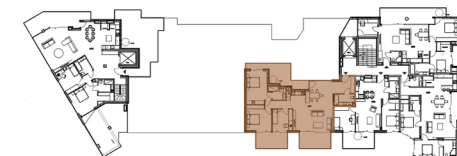

Biuro Sprzedaży
ul. Rudzka 28, Warszawa
tel. + 48 603 888 811

Deweloper
Atelier Kellera Sp. z o. o.
ul. Łomiańska 1, 01-685 Warszawa